

ESPACIOS DEL CONGRESO - PLANO GENERAL




REFERENCIAS

- 1** Ingreso principal
- 2** Acreditación
- Circulación
-  Baños
-  Escalera
-  Ascensor
-  Salida de emergencia
- GM** Guardia militar

ESPACIOS DEL CONGRESO - PLANO PLANTA BAJA

GRAL. MANUEL N. SAVIO


REFERENCIAS

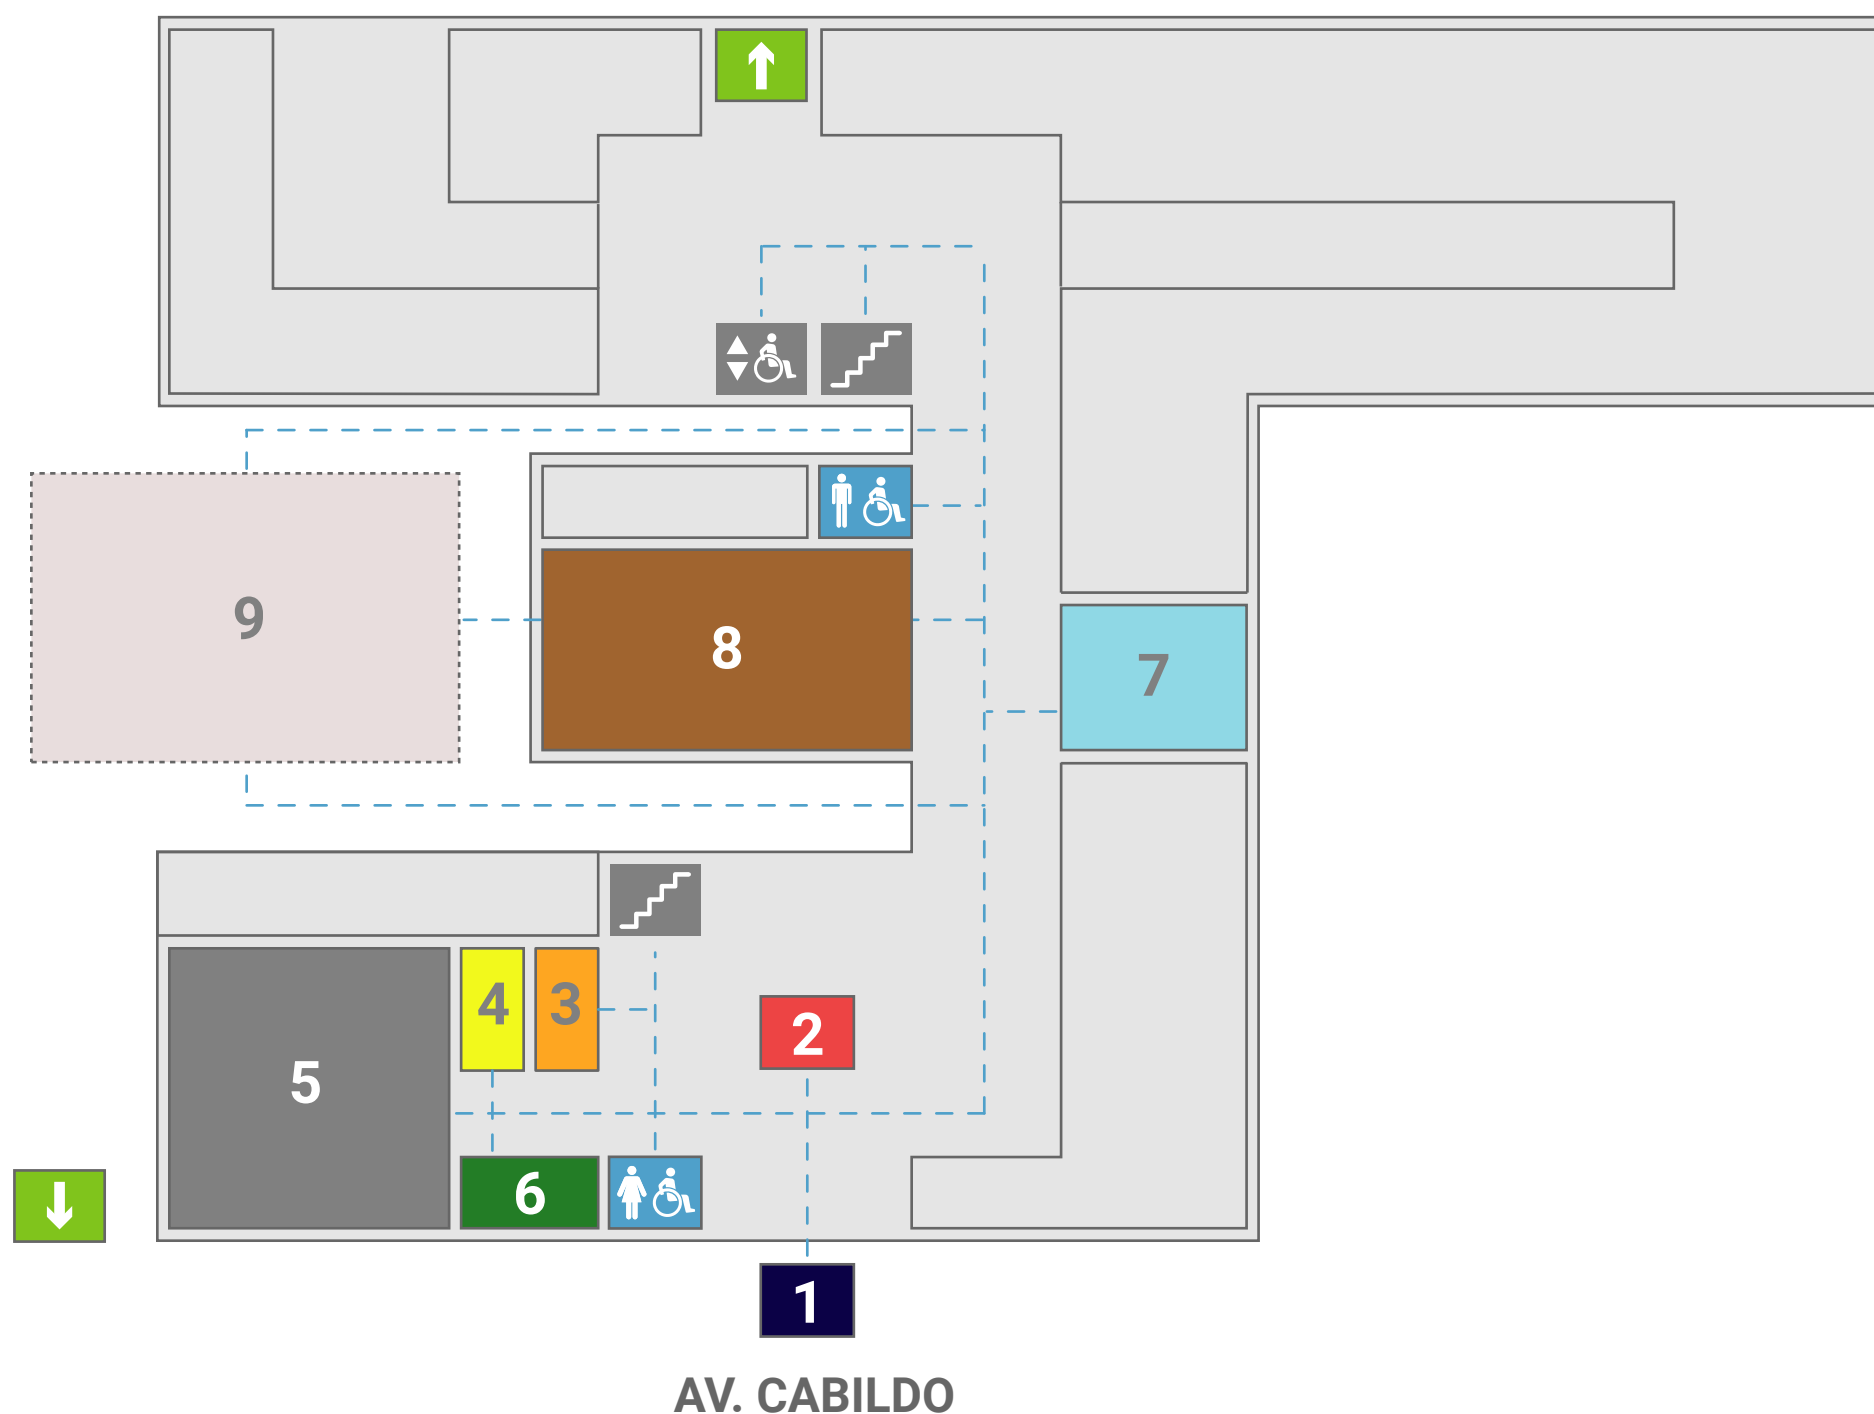

- 1** Ingreso principal
- 2** Acreditación
- 3** Comité organizador
- 4** Sala histórica
Gral. Div. Manuel N. Savio
- 5** Aula magna
Conferencias plenarias
- 6** Sala de conferencias
Exposición de empresas
- 7** Stand de Sponsors
- 8** Cantina
Coffee break
- 9** Exposición de tecnología para
la defensa y el ámbito privado
- Circulación
-  Baños
-  Escalera
-  Ascensor
-  Salida de emergencia

ESPACIOS DEL CONGRESO - PLANO PRIMER PISO

GRAL. MANUEL N. SAVIO

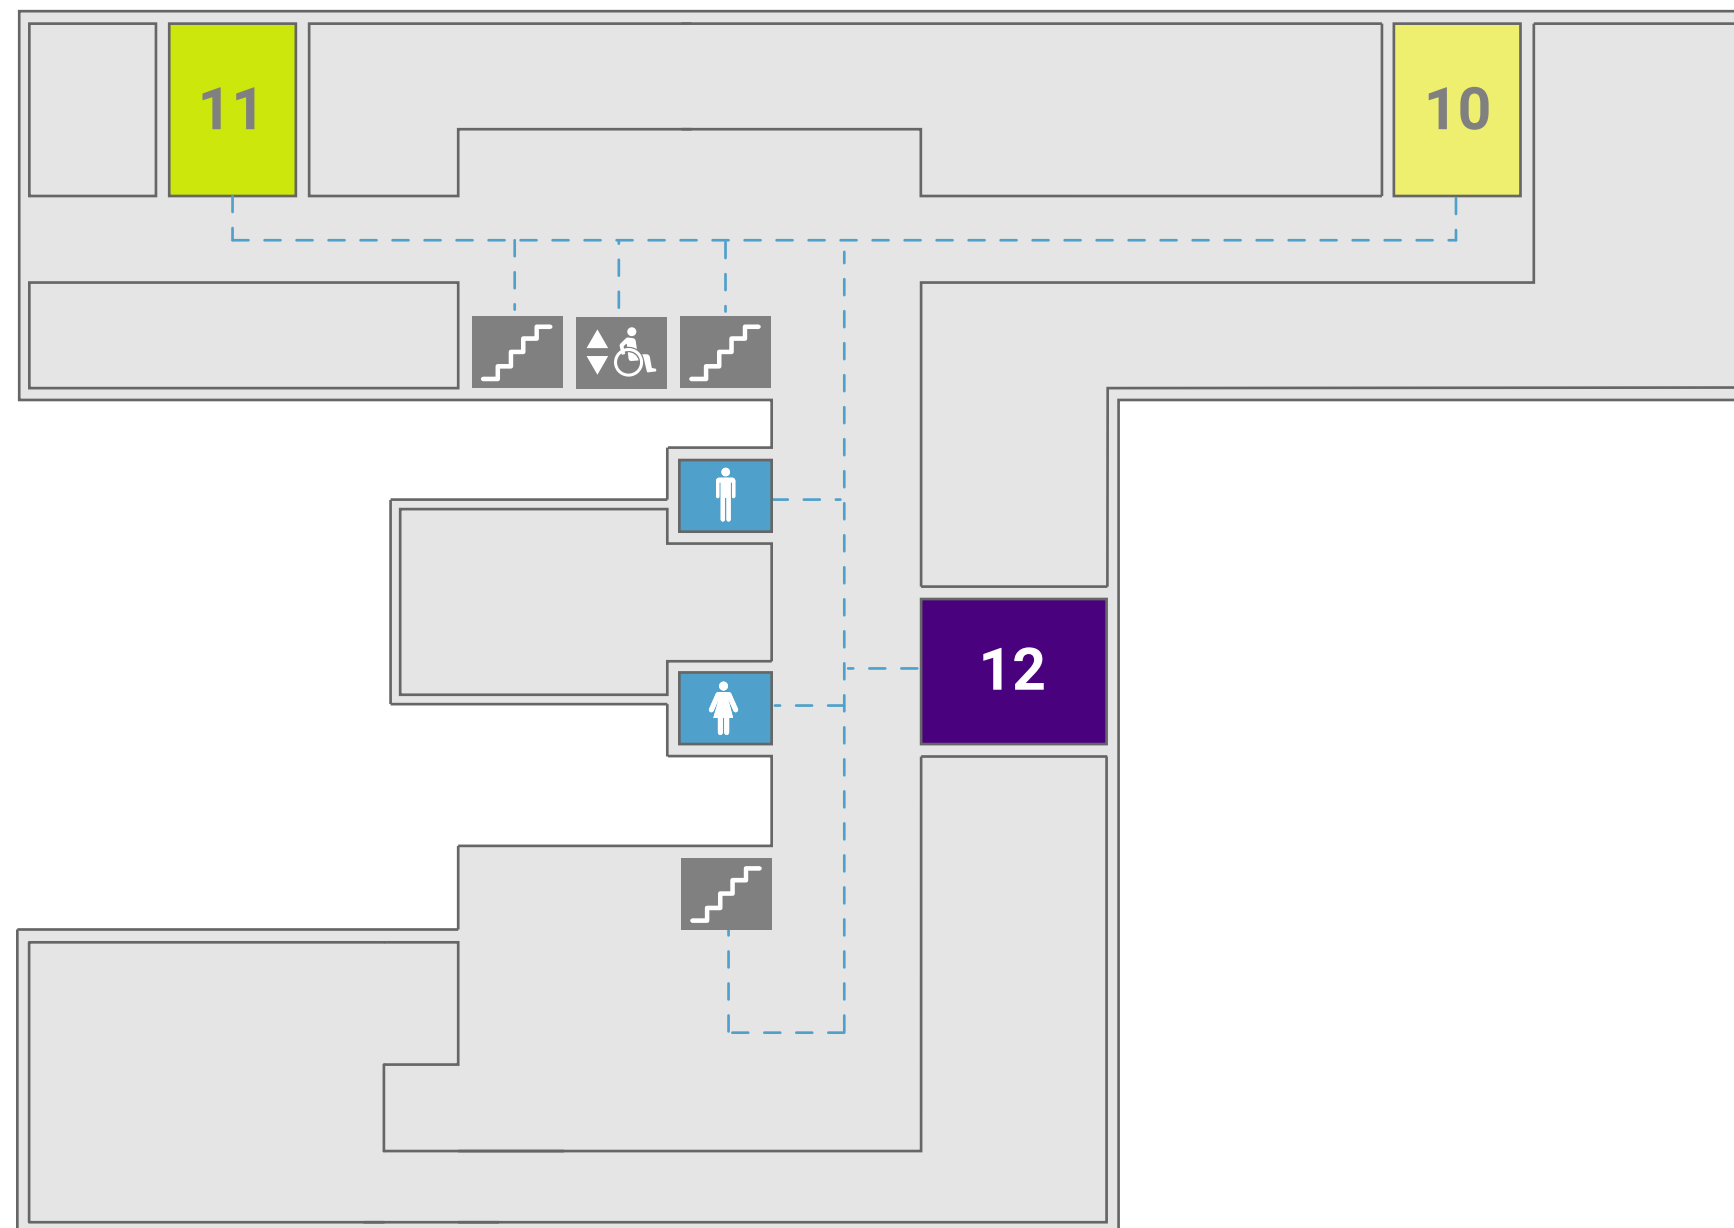


AV. CABILDO

REFERENCIAS

- 10 Sesión 1
Anfiteatro de Física
- 11 Sesión 2
Anfiteatro de Química
- 12 Aula 102
Simulador de tiro DIGID
- - - Circulación
- ♂ Baños
- ↕ Escalera
- ⬆️♂️⬆️ Ascensor

ESPACIOS DEL CONGRESO - PLANO SEGUNDO PISO

GRAL. MANUEL N. SAVIO

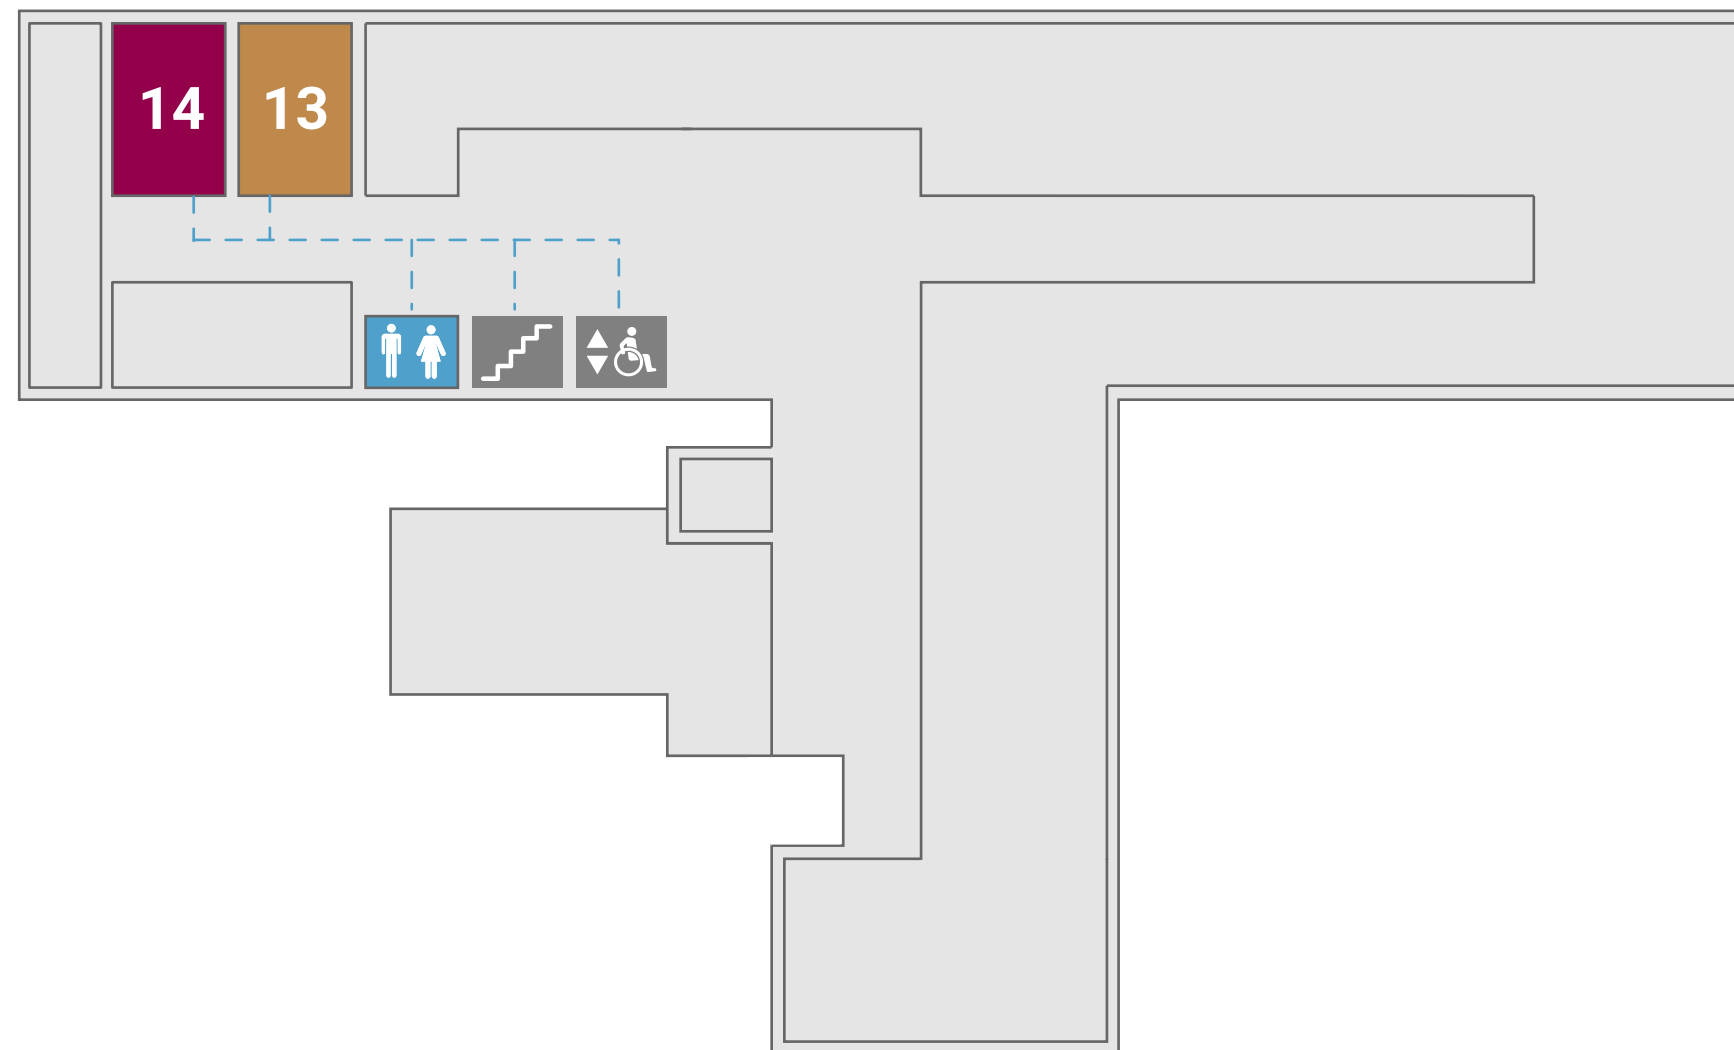

REFERENCIAS

13

Sesión 3
Aula 212

14

Sesión 4
Aula 213



Circulación



Baños



Escalera



Ascensor

AV. CABILDO